


(VÄNRIKKI STÖÖLINKATU 7)

35,300

0 1 2 3 4 5 6 7 8 9 10m  
APOLONKATU 3

42220

KELLARI

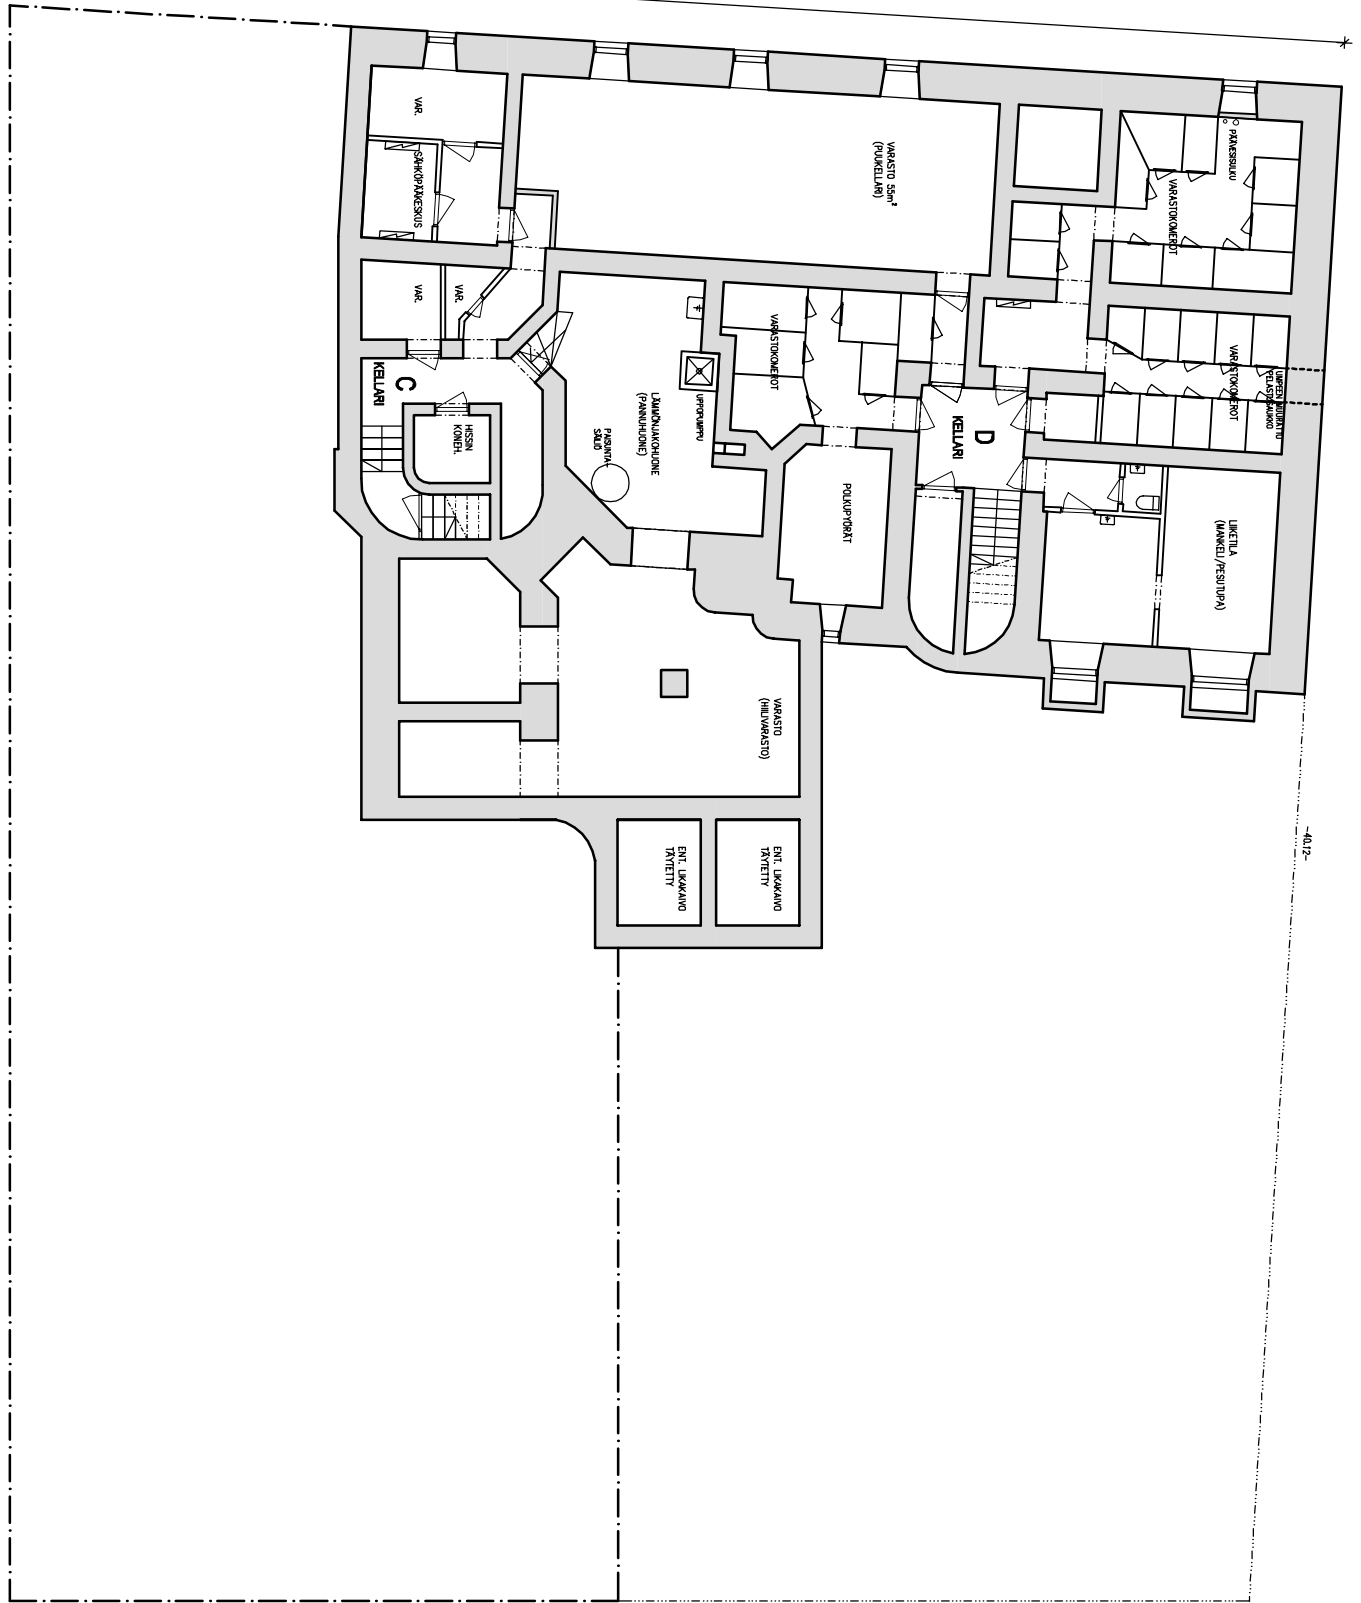

KOHDE  
AS OY CREUTZKATU 7 BOST AB

SISÄLTÖ  
KELLARI

MITTAKAAVA  
1:200

PÄIVÄMÄÄRÄ  
07.04.2014

SUUNN. ALA


ARK

PIIR. NRO

I 103-001

MUUTOS

**optiplan**

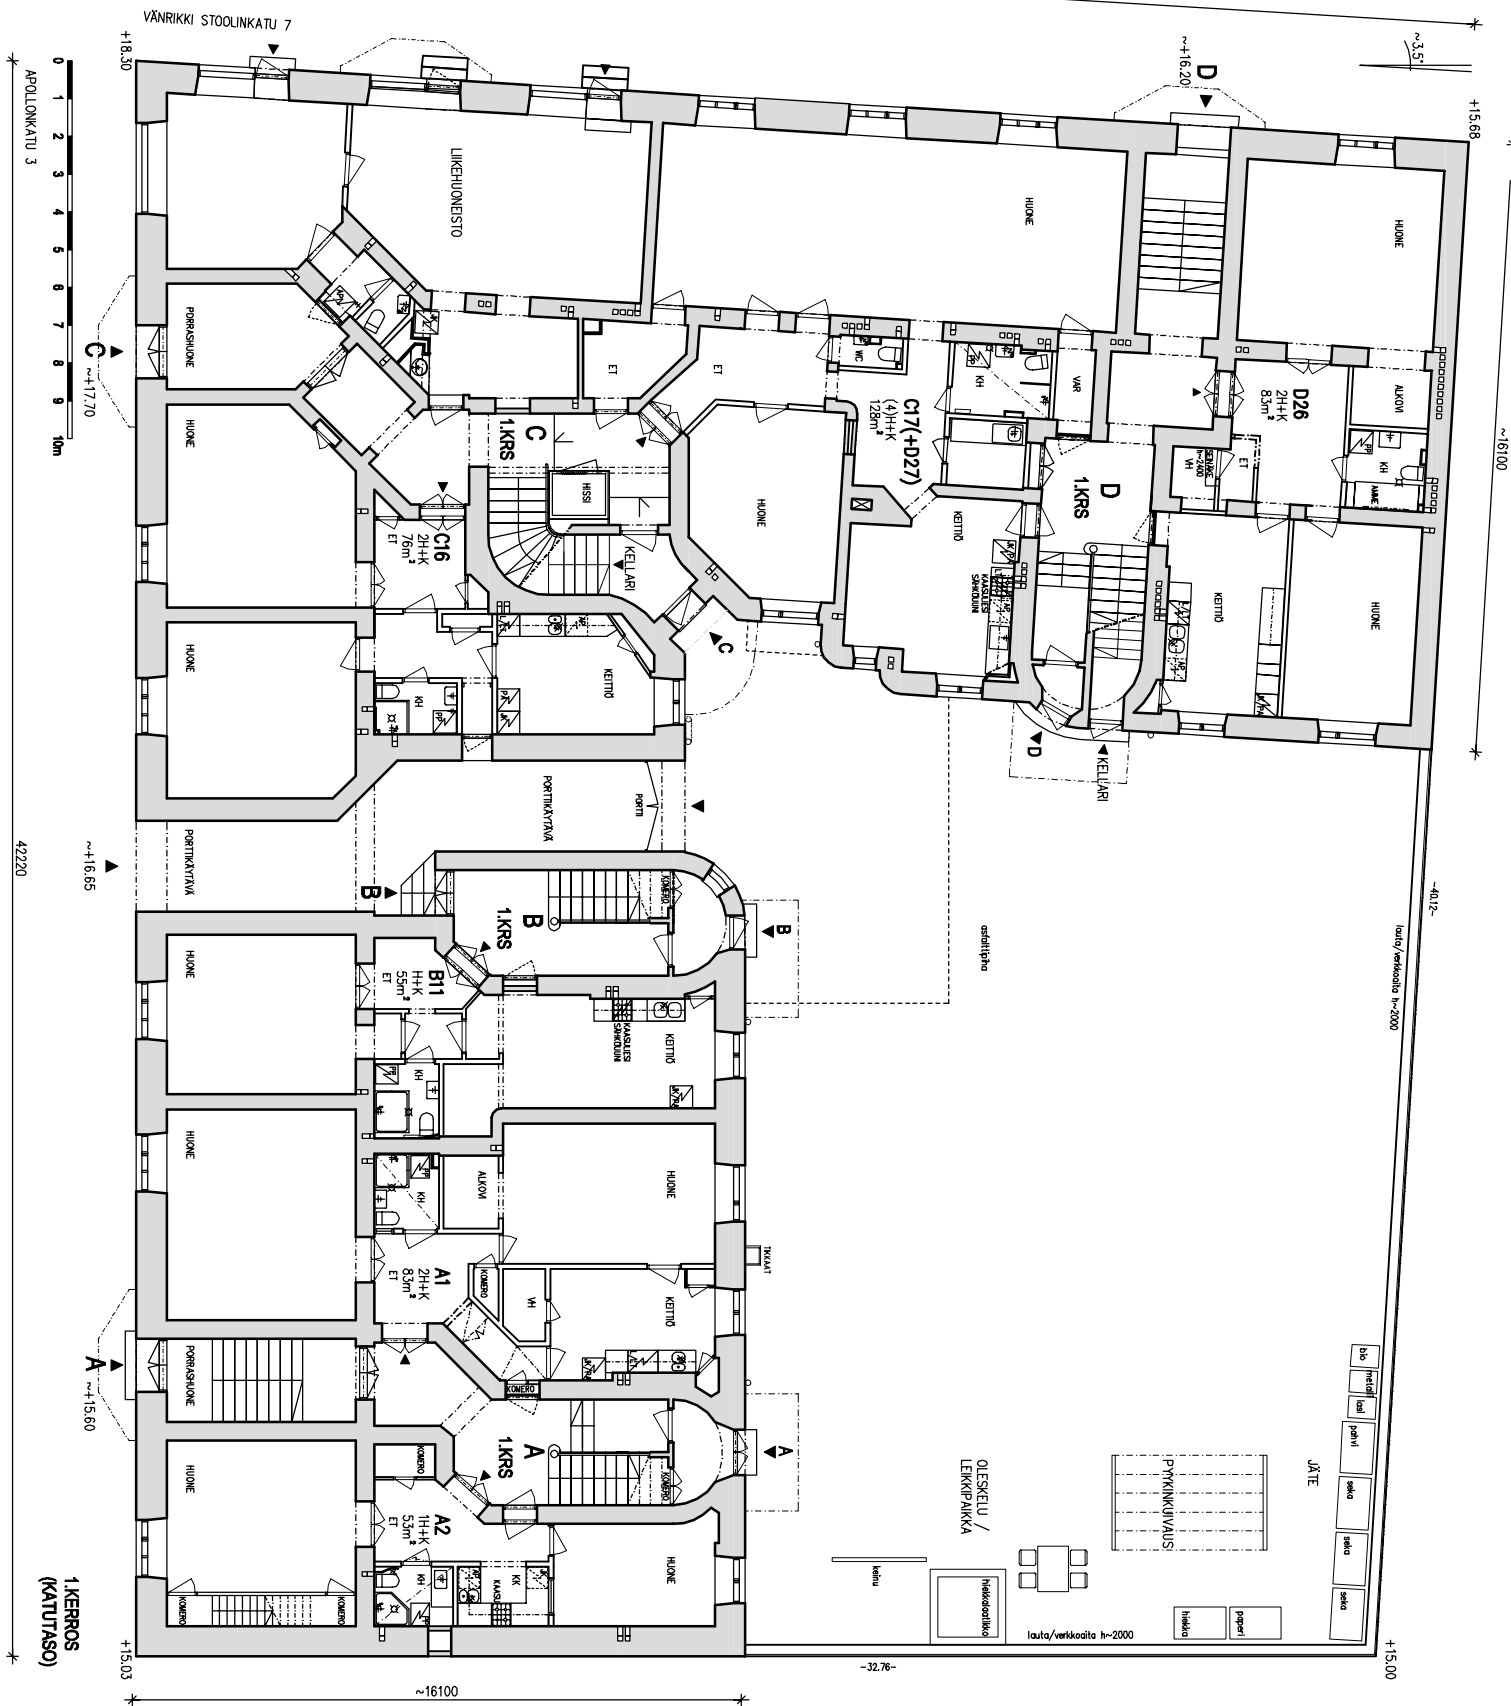

KOHDE  
AS OY CREUTZKATU 7 BOST AB

SISÄLTÖ  
1.KERROS

MITTAAKAAVA  
1:200

PAIVAMAARA  
07.04.2014


SUUNN. ALA

PIIR. NRO

MUUTOS

ARK

I 103-002

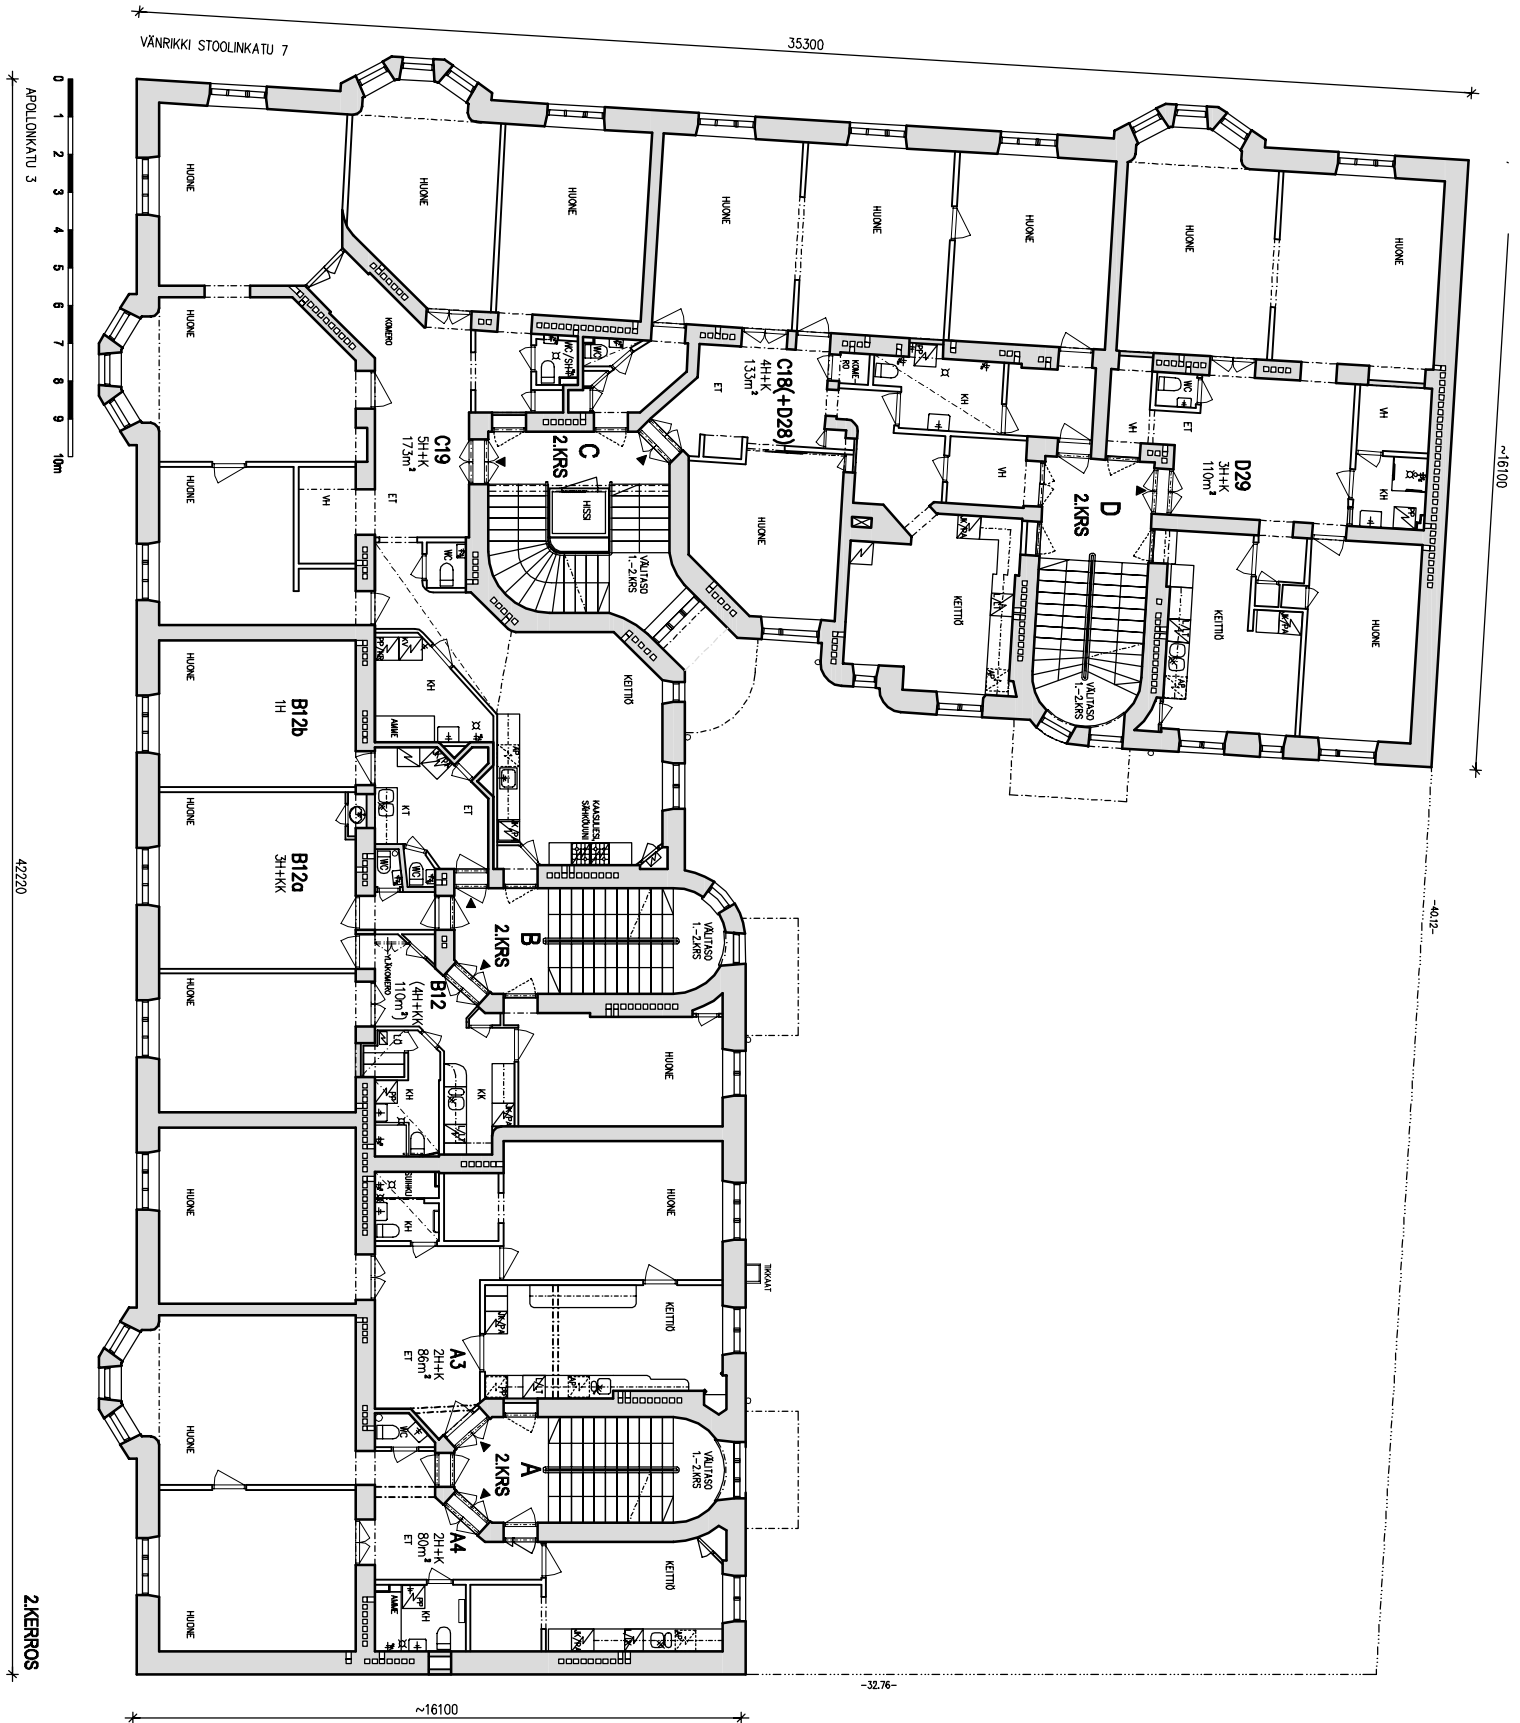

KOHDE  
**AS OY CREUTZKATU 7 BOST AB**

SISÄLTÖ  
**2.KERROS**

MITTAKAAVA  
**1:200**

PAIVÄMÄÄRÄ  
**07.04.2014**

SUUNN. ALA


PIIR. NRO

MUUTOS

**ARK**

**I 103-003**

**optiplan**

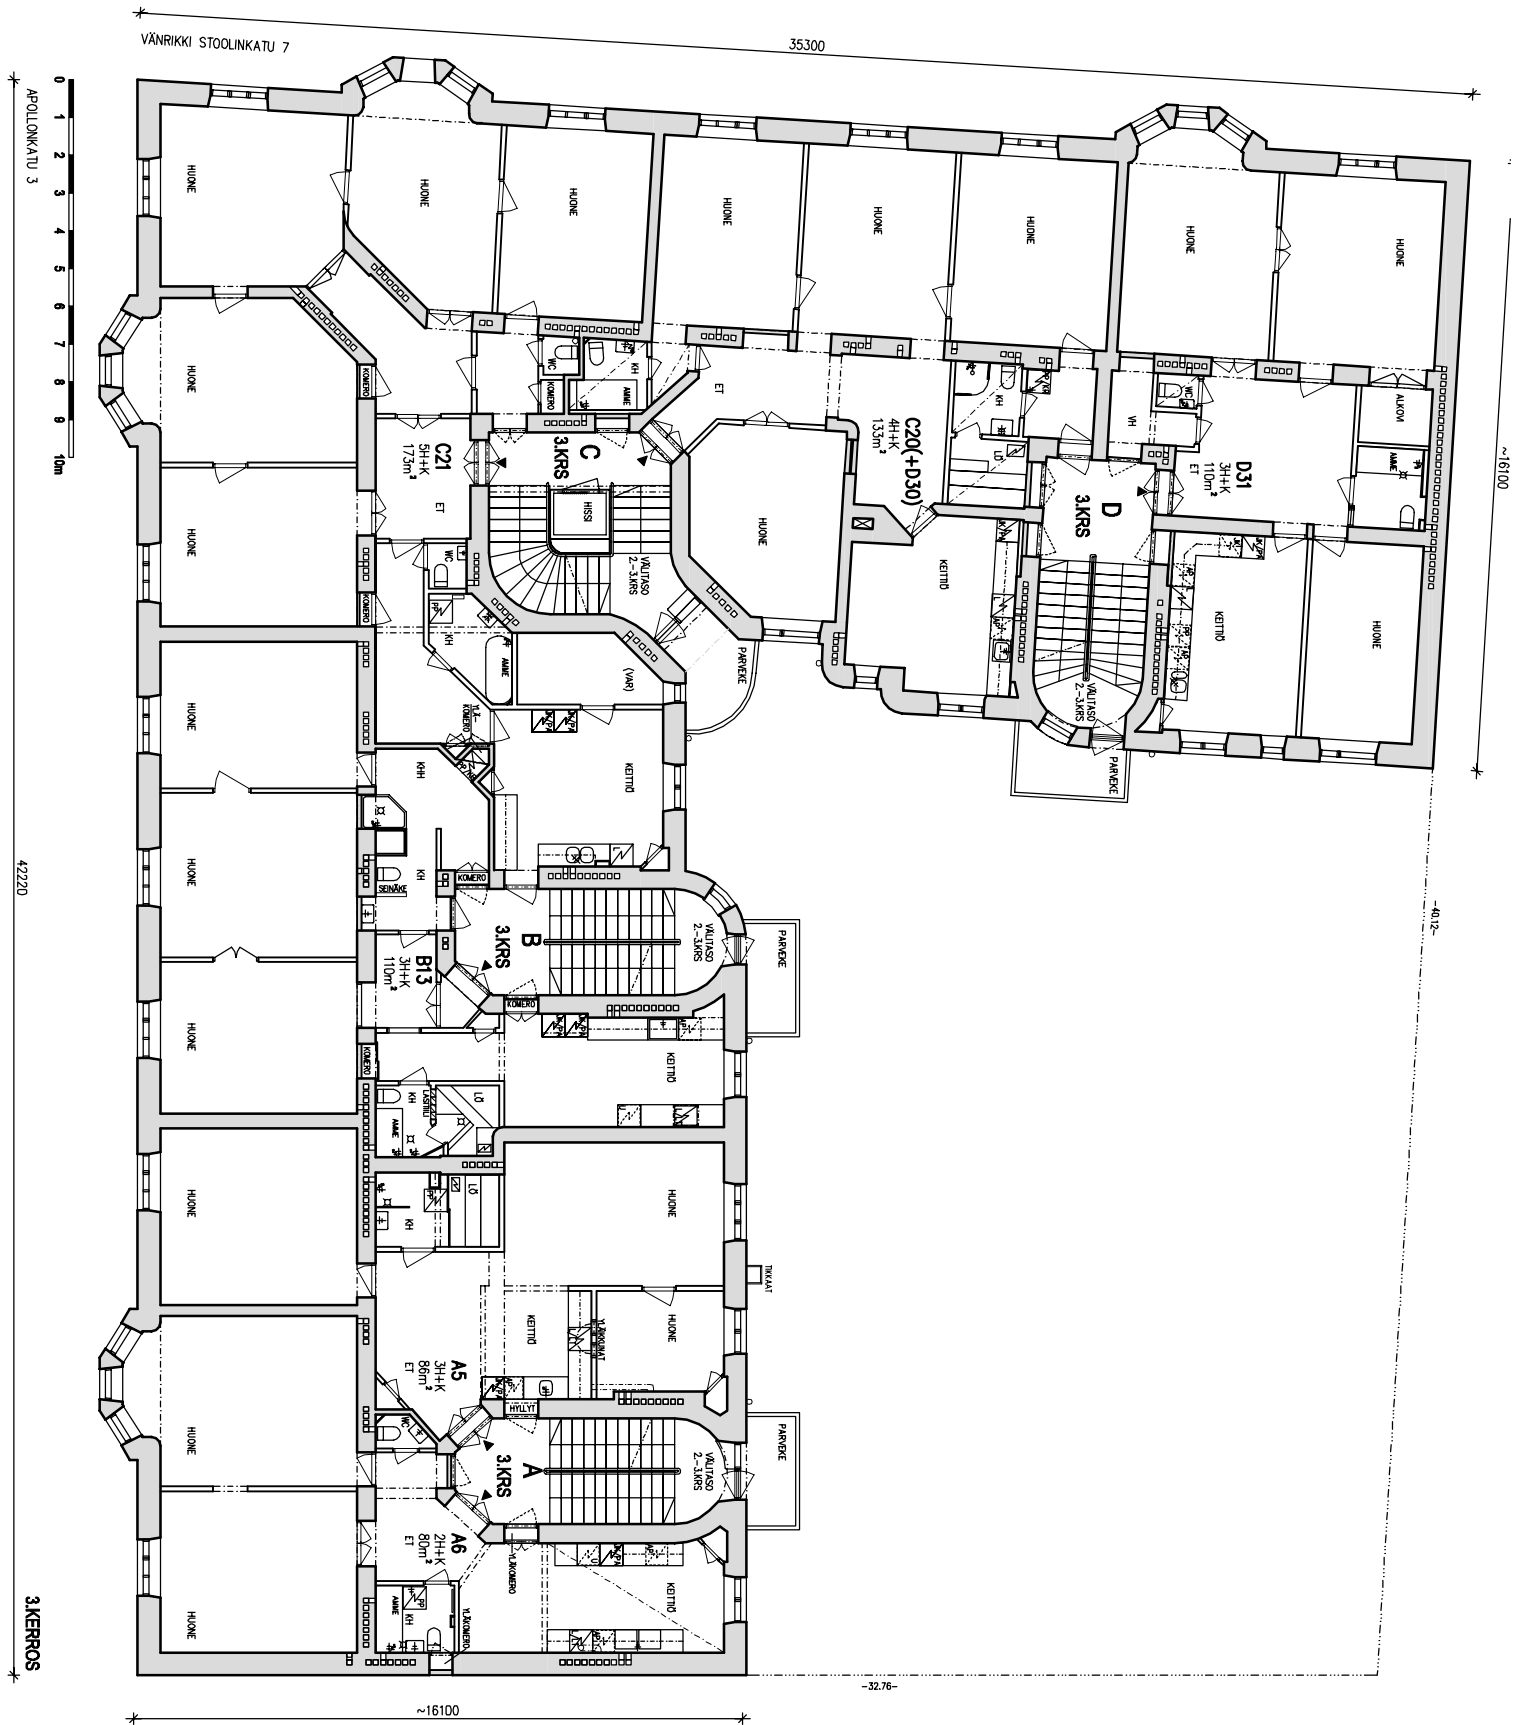

KOHDE  
AS OY CREUTZKATU 7 BOST AB

SISÄLTÖ  
3.KERROS

MITTAKAAVA  
1:200

PAIVÄMÄÄRÄ  
07.04.2014

SUUNN. ALA

PIIR. NRO


MUUTOS

ARK

I 103-004

optiplan



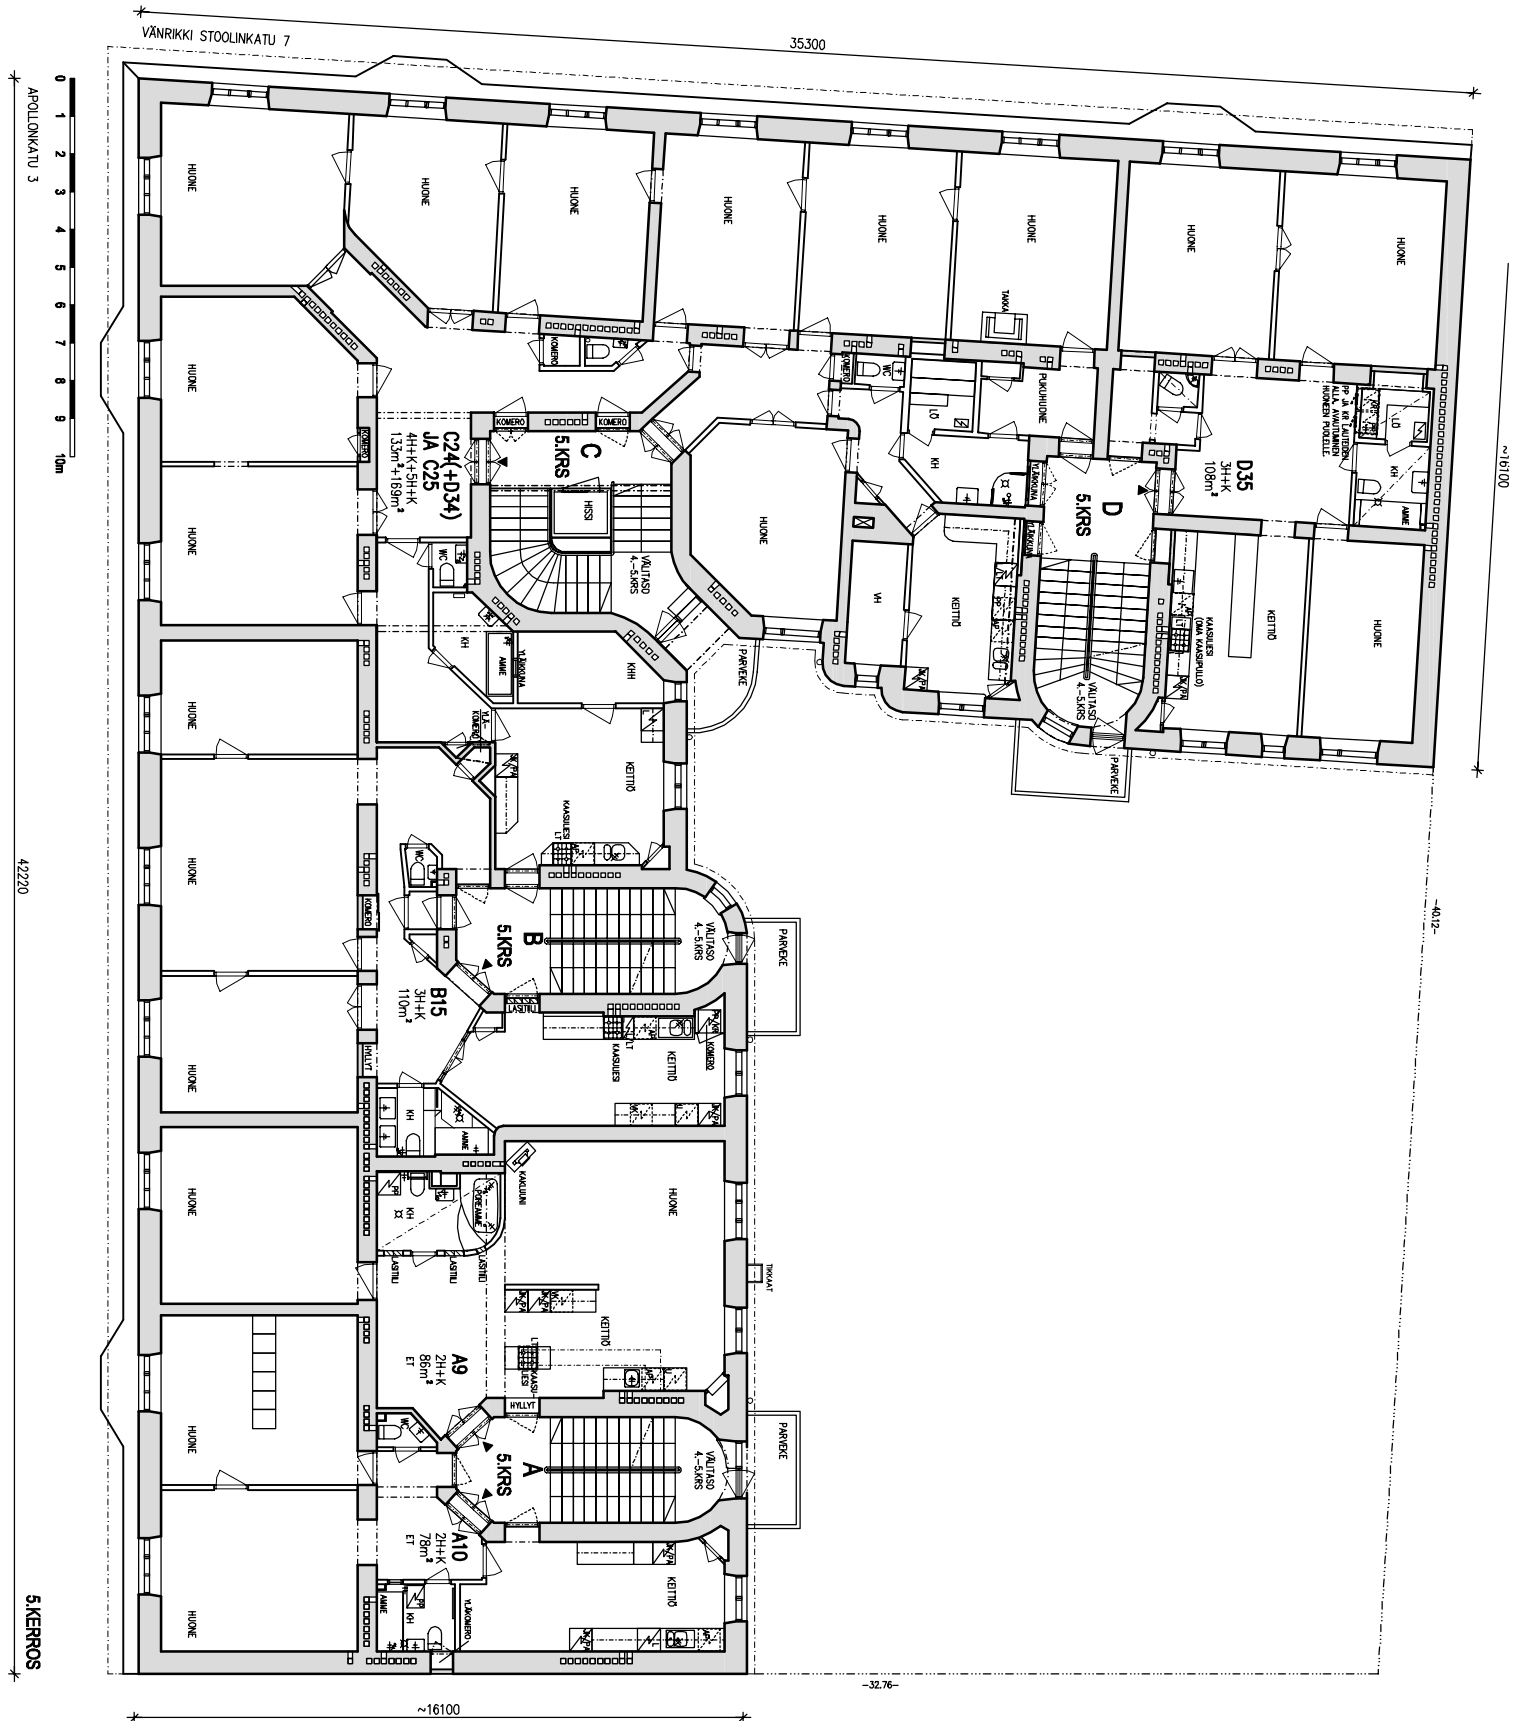

KOHDE  
AS OY CREUTZKATU 7 BOST AB

SISÄLTÖ  
5.KERROS

MITTAKAAVA  
1:200

PAIVÄMÄÄRÄ  
07.04.2014

SUUNN. ALA


PIIR. NRO

MUUTOS

ARK

I 103-006

optiplan

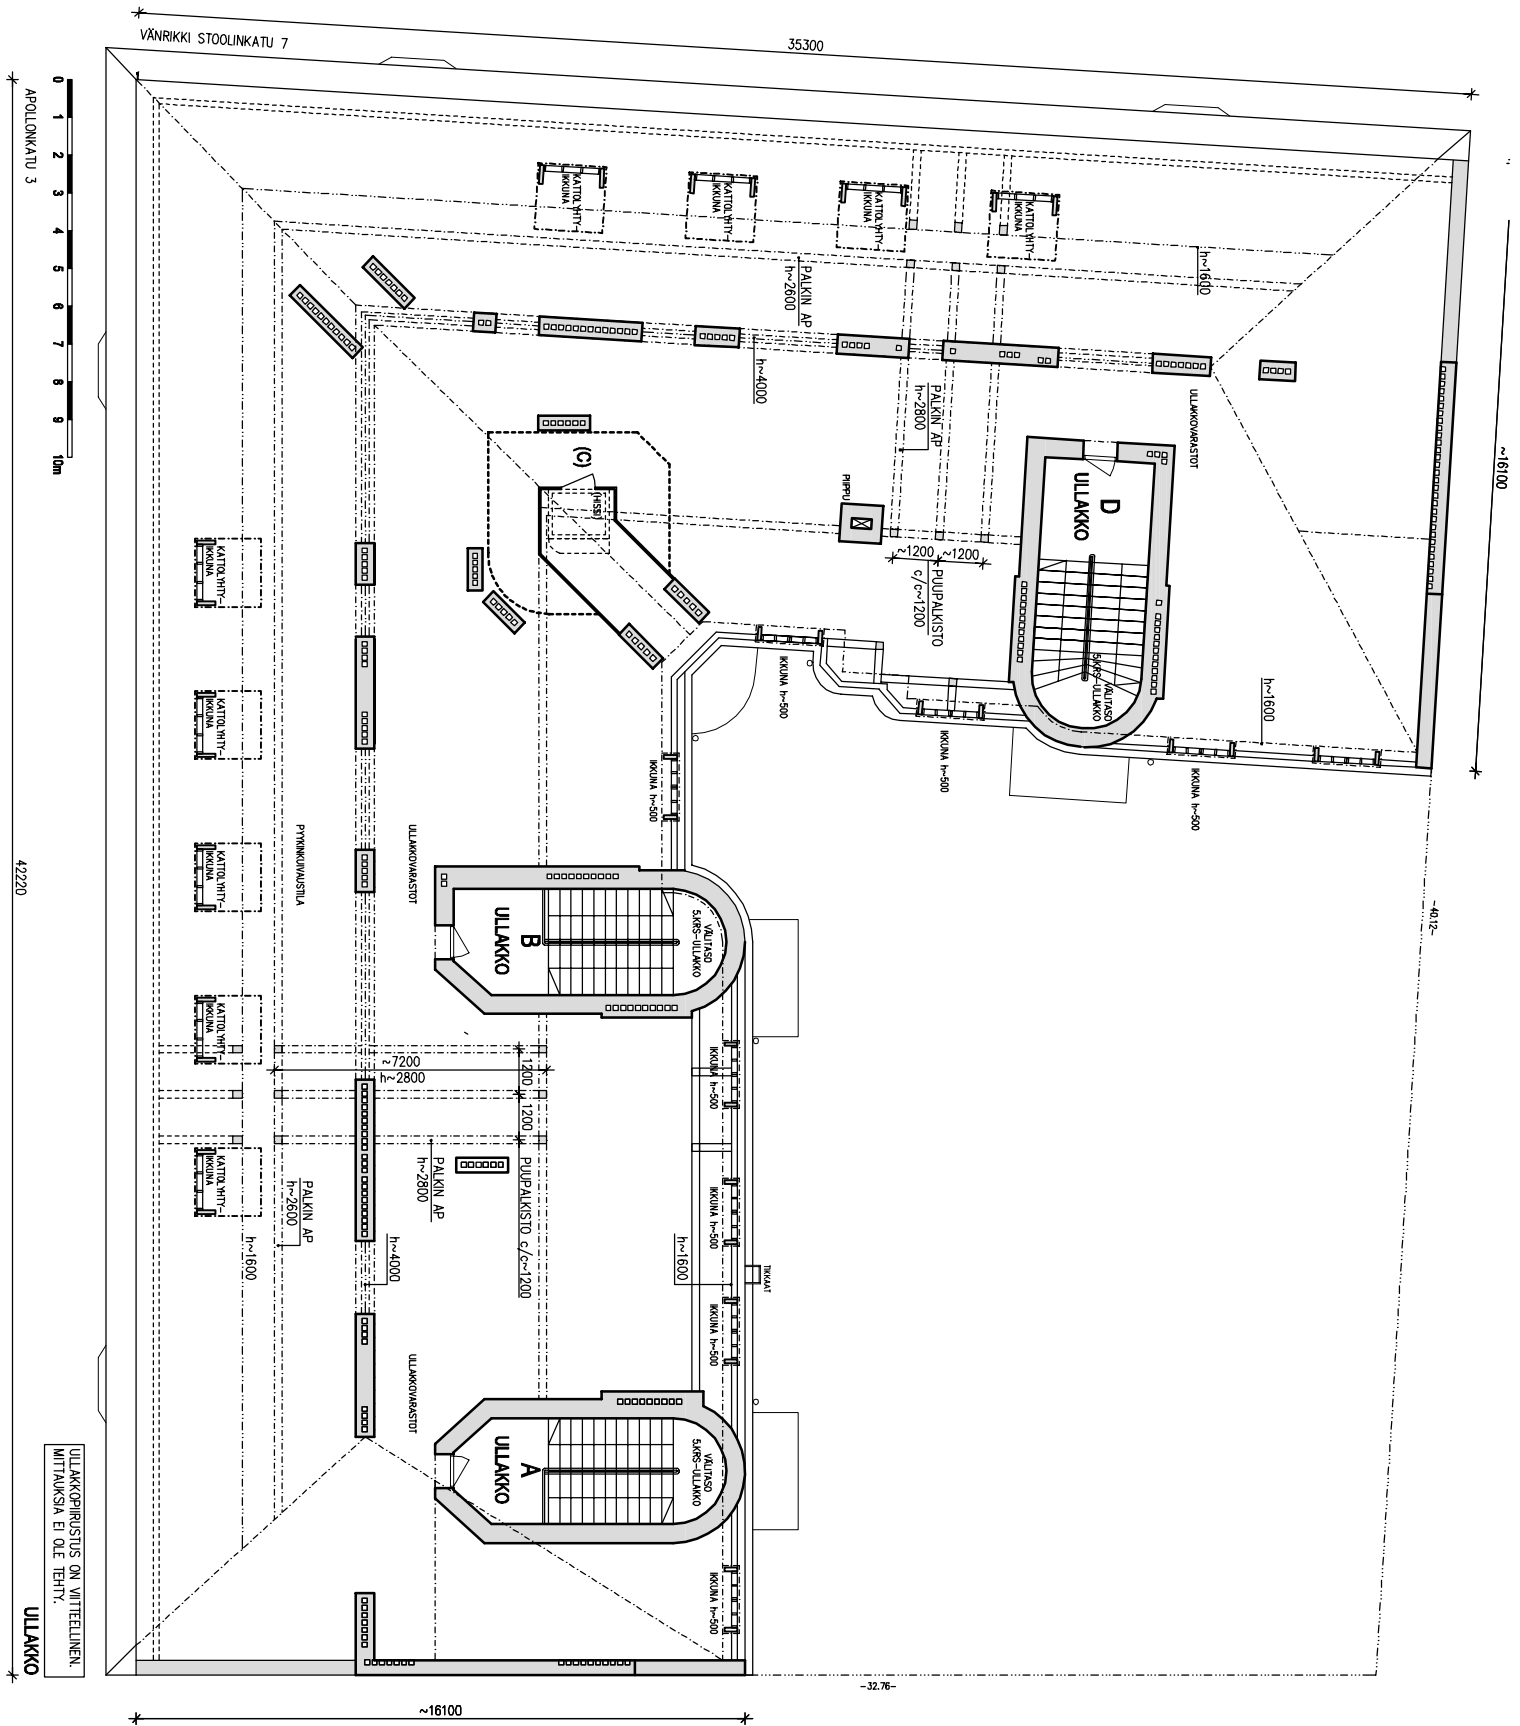

KOHDE  
**AS OY CREUTZKATU 7 BOST AB**

SISÄLTÖ  
**ULLAKKO**

MITTAKAAVA  
**1:200**

PAIVÄMÄÄRÄ  
**07.04.2014**

SUUNN. ALA

PIIR. NRO

MUUTOS

**ARK**

**I 103-007**

**optiplan**